



BEISPIELANSICHT INDUSTRIESTRASSE (4+D)
1:100

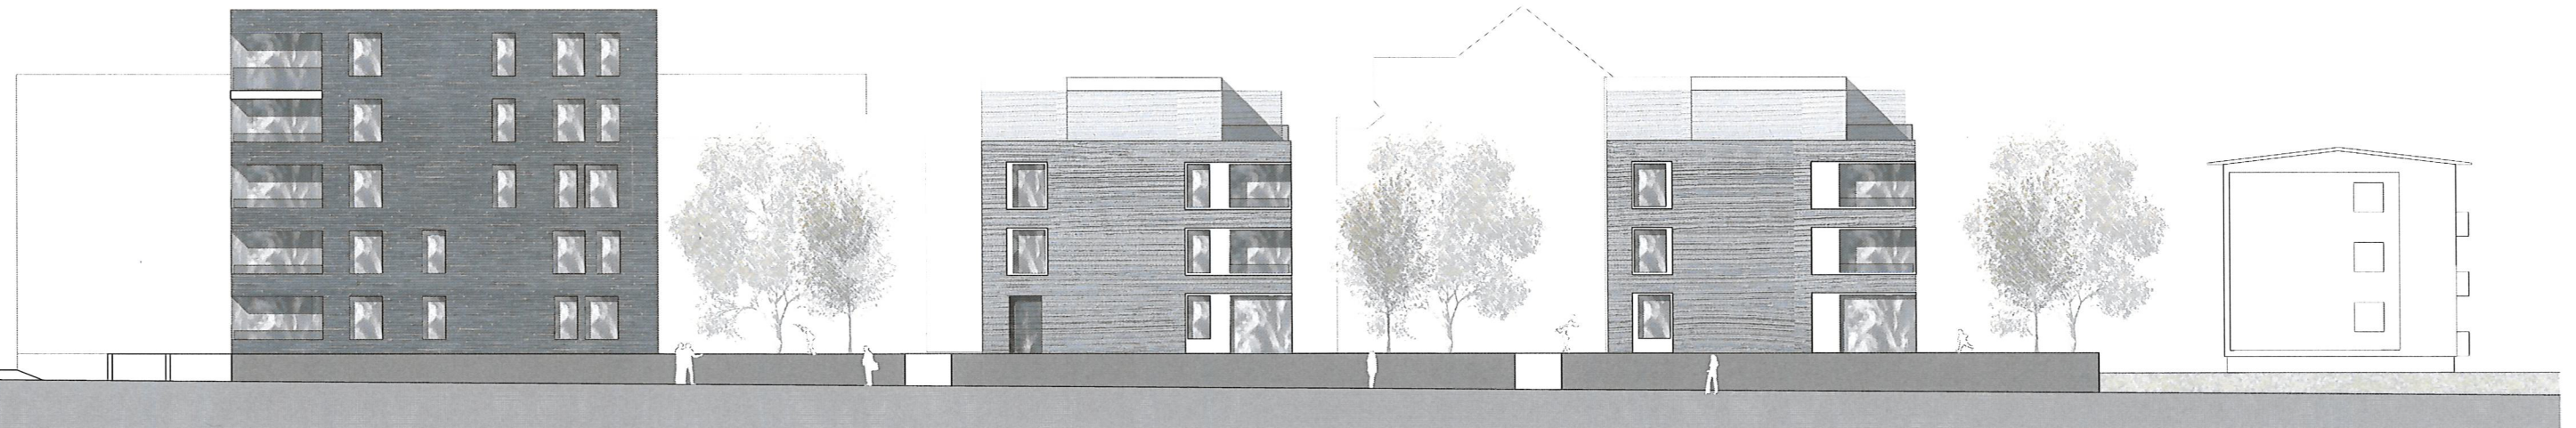

BEISPIELANSICHT BINNEWEG VARIANTE 1
1:100

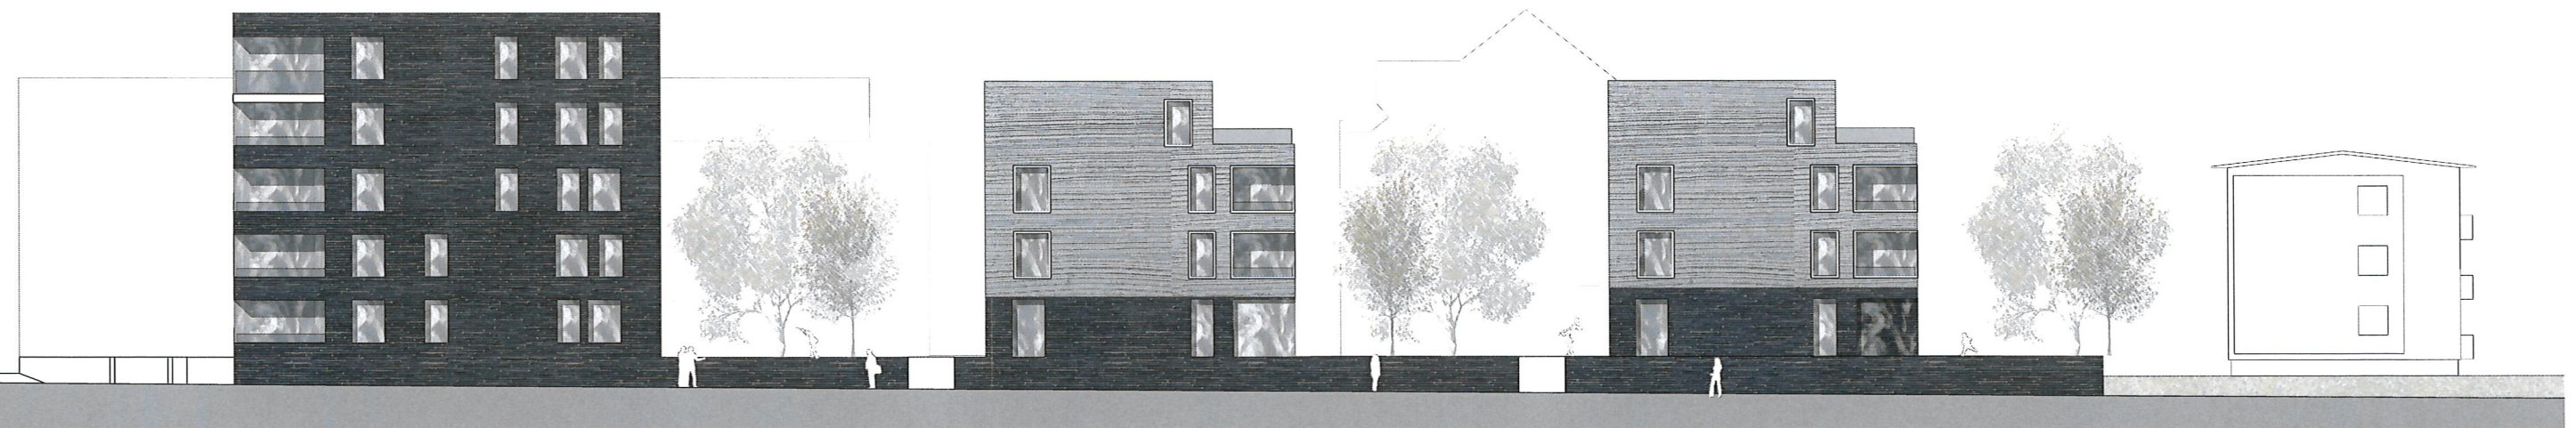

BEISPIELANSICHT BINNEWEG VARIANTE 2
1:100